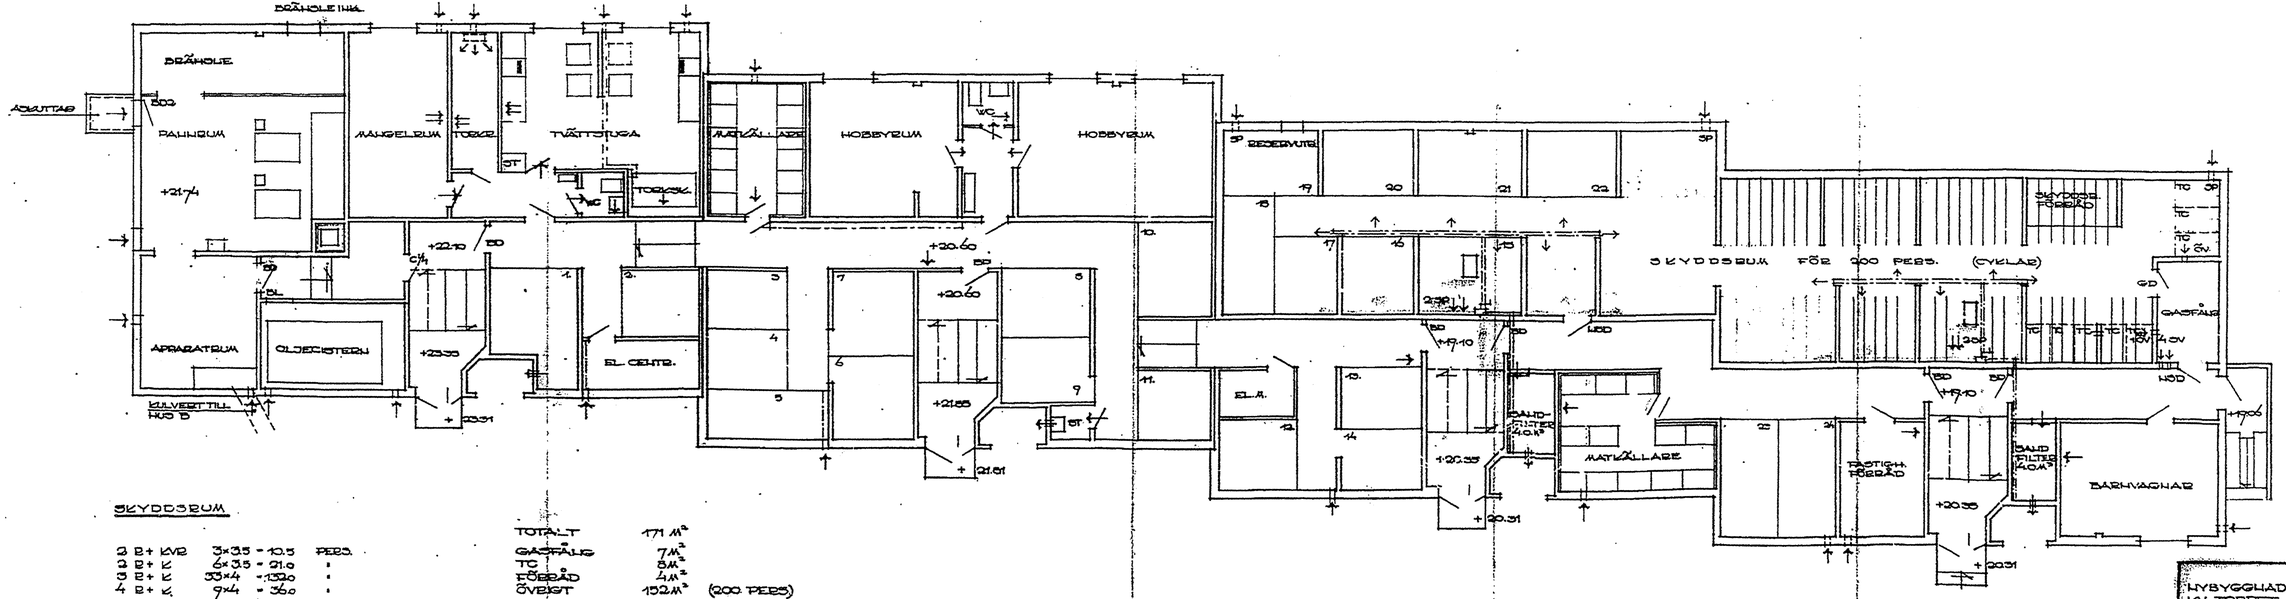

SKYDDSRUM

2 R+ KVR	3×3.5 = 10.5	PERS.	
2 R+ K	6×3.5 = 21.0	"	
3 R+ K	33×4 = 132.0	"	
4 R+ K	9×4 = 36.0	"	

TOTALT	171 M²	
GASFÅNG	7 M²	
TC	8 M²	
FÖRRÅD	4 M²	
ÖVRIGT	152 M²	(200 PERS)

SKALA 1:100

10 DM 0 1 2 3 4 5 6 7 8 9 10 M

533990

REV. D. INFÖRD D. 4-3 1966

NYBYGGNAD Å KV. TORPET FRÖSÖN	HUS A
KÄLLARPLAN	
1:100	
1 MAJ 1965	
KAULIN	2