År 1965 den 8/12 [illegible] ritning
godkänd [illegible] ping
på sätt [illegible]
På [illegible] vägnar

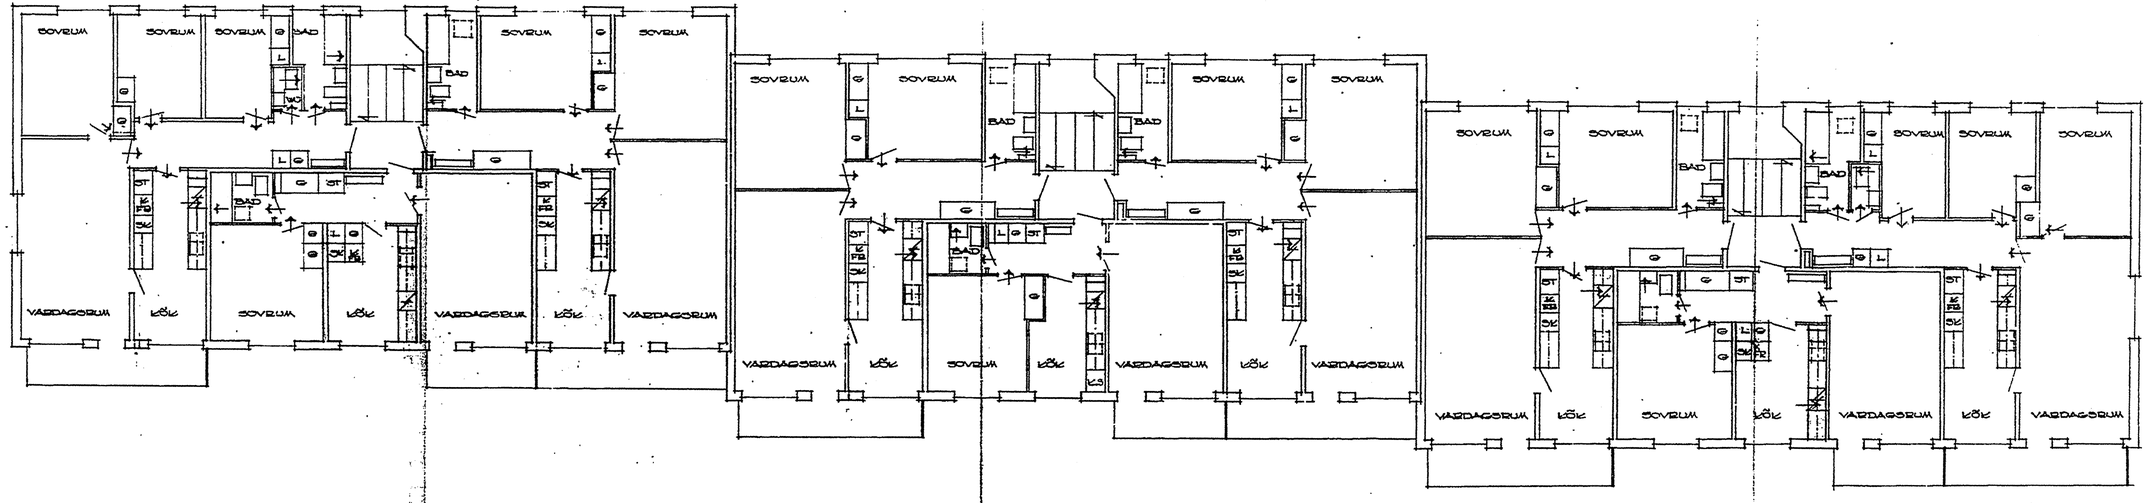

SKALA 1:100

100M 0 1 2 3 4 5 6 7 8 9 10M.

533993

REVID. INFÖRD D. 4-3 1966

NYBYGGNAD Å KV. TORPET, FRÖSÖH	HUS B
VÅNINGPLAN	
SKALA 1:100	[illegible]
[illegible] 1965	[illegible]
[illegible] KAJUN	[illegible] 8